

FALCHERA
RIQUALIFICAZIONE SPAZI URBANI - FASE 2

- AREA D'INTERVENTO
- FERMATA LINEA 4
- FERMATA LINEA 50
- "LA ROTONDA"
- BIBLIOTECA CIVICA ESISTENTE
- NOVA BIBLIOTECA AMBROSINI



CONFINE FALCHERA - PARCO LAGHETTI



scala 1:500, 1:2500 / A1



file:projet.to\commesse2006\001_06Pis\l2_Falchera\planimetrie\projet\falchera_sezioni stradali.dwg data: 04.10.06

VIA DELLE QUERCE - SEZIONE A-A'

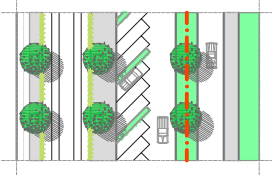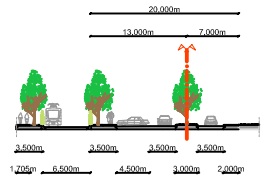



VIALE CON PISTA
CICLABILE
LINEA 4
VIALE CON CAMMINAMENTO
PEDONALE
PARCHEGGIO
CORSIA
VIALE
CORSIA
MARCIAPIEDE
VERDE DI QUARTIERE

VIA DELLE QUERCE - SEZIONE B-B'

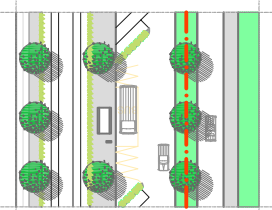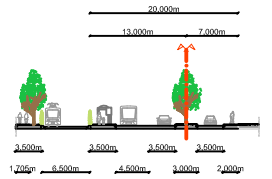



VIALE CON PISTA
CICLABILE
LINEA 4
VIALE CONFERMATO
FERMATA AUTOBUS
CORSIA
VIALE
CORSIA
MARCIAPIEDE
VERDE DI QUARTIERE

VIA DELLE QUERCE - SEZIONE C-C'

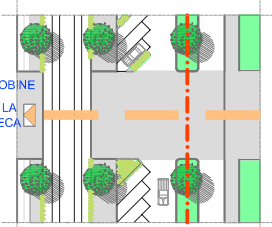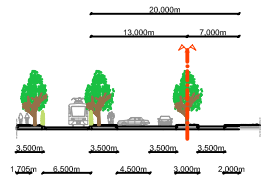


VIALE CON PISTA
CICLABILE
LINEA 4
MARCIAPIEDE
PARCHEGGIO
CORSIA
VIALE
CORSIA
MARCIAPIEDE
VERDE DI QUARTIERE



VIA DELLE QUERCE - SEZIONE D-D'

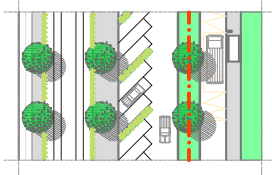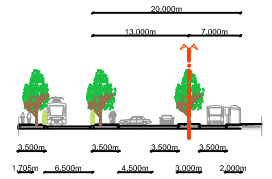

VIALE CON PISTA
CICLABILE
LINEA 4
VIALE CON CAMMINAMENTO
PEDONALE
PARCHEGGIO
CORSIA
VIALE
CORSIA
MARCIAPIEDE
VERDE DI QUARTIERE


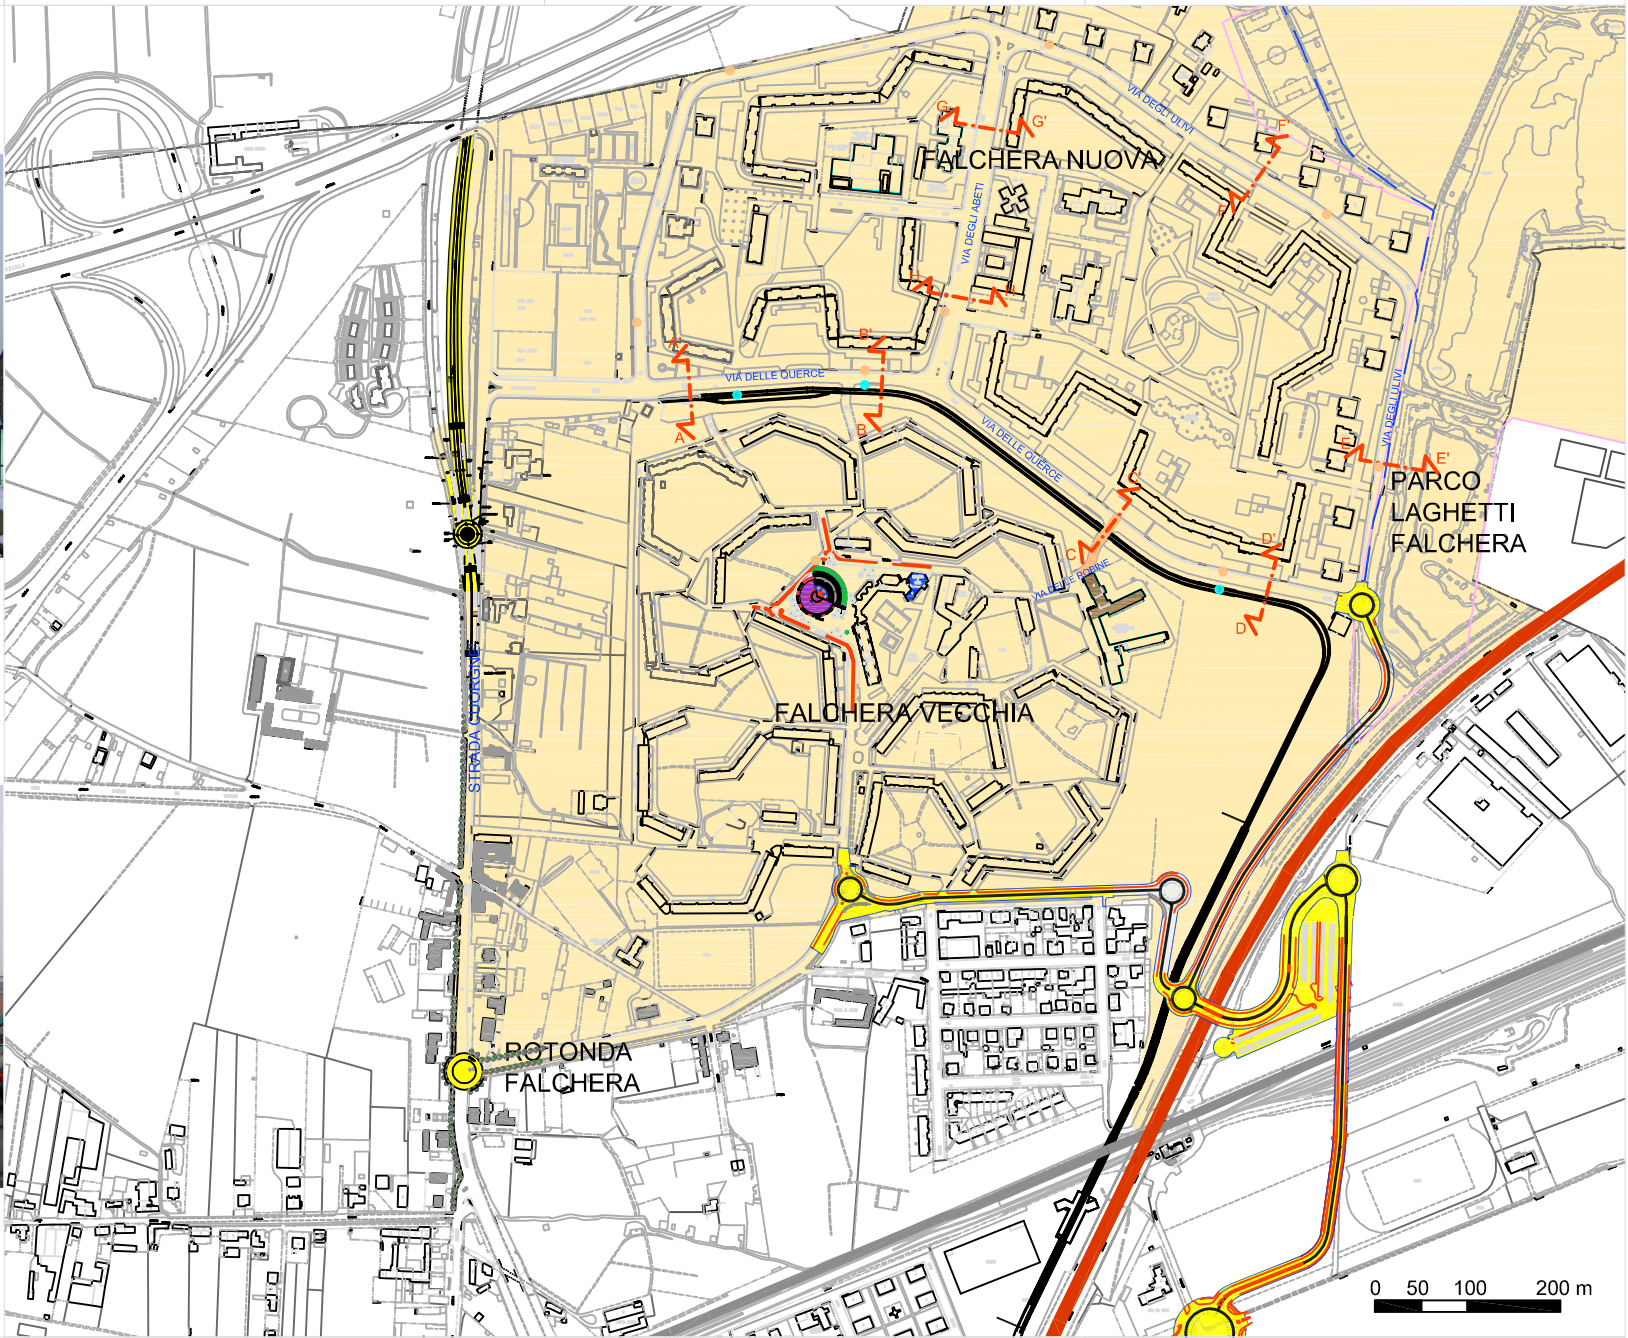


VIA DEGLI ULIVI - SEZIONE E-E'

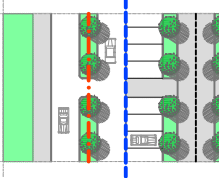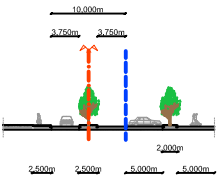



VERDE DI QUARTIERE
MARCIAPIEDE
CORSIA
VIALE
CORSIA
PARCHEGGIO
VIALE ALBERTO
AREA CICLOPEDONALE
VIALE ALBERTO

VIA DEGLI ULIVI - SEZIONE F-F'

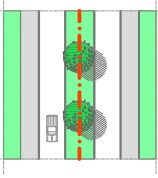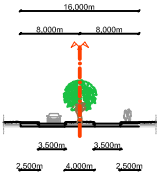



VERDE DI QUARTIERE
MARCIAPIEDE
CORSIA
VIALE
CORSIA
MARCIAPIEDE
VERDE DI QUARTIERE

VIA DEGLI ABETI - SEZIONE G-G'

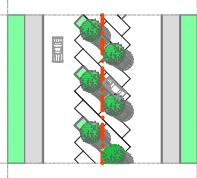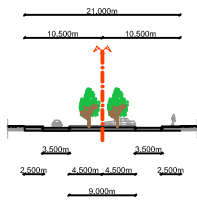

VERDE DI QUARTIERE
MARCIAPIEDE
CORSIA
PARCHEGGIO
CORSIA
MARCIAPIEDE
VERDE DI QUARTIERE

VIA DEGLI ABETI - SEZIONE H-H'

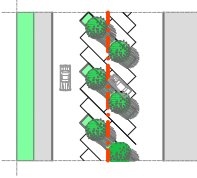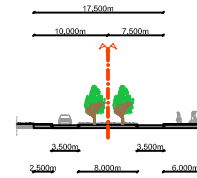

VERDE DI QUARTIERE
MARCIAPIEDE
CORSIA
PARCHEGGIO
CORSIA
MARCIAPIEDE
MERCATO

0 5 10 20 m